


# 14 P.M. (vzdolžno parkiranje) lesena ograja, smreka, L=80m

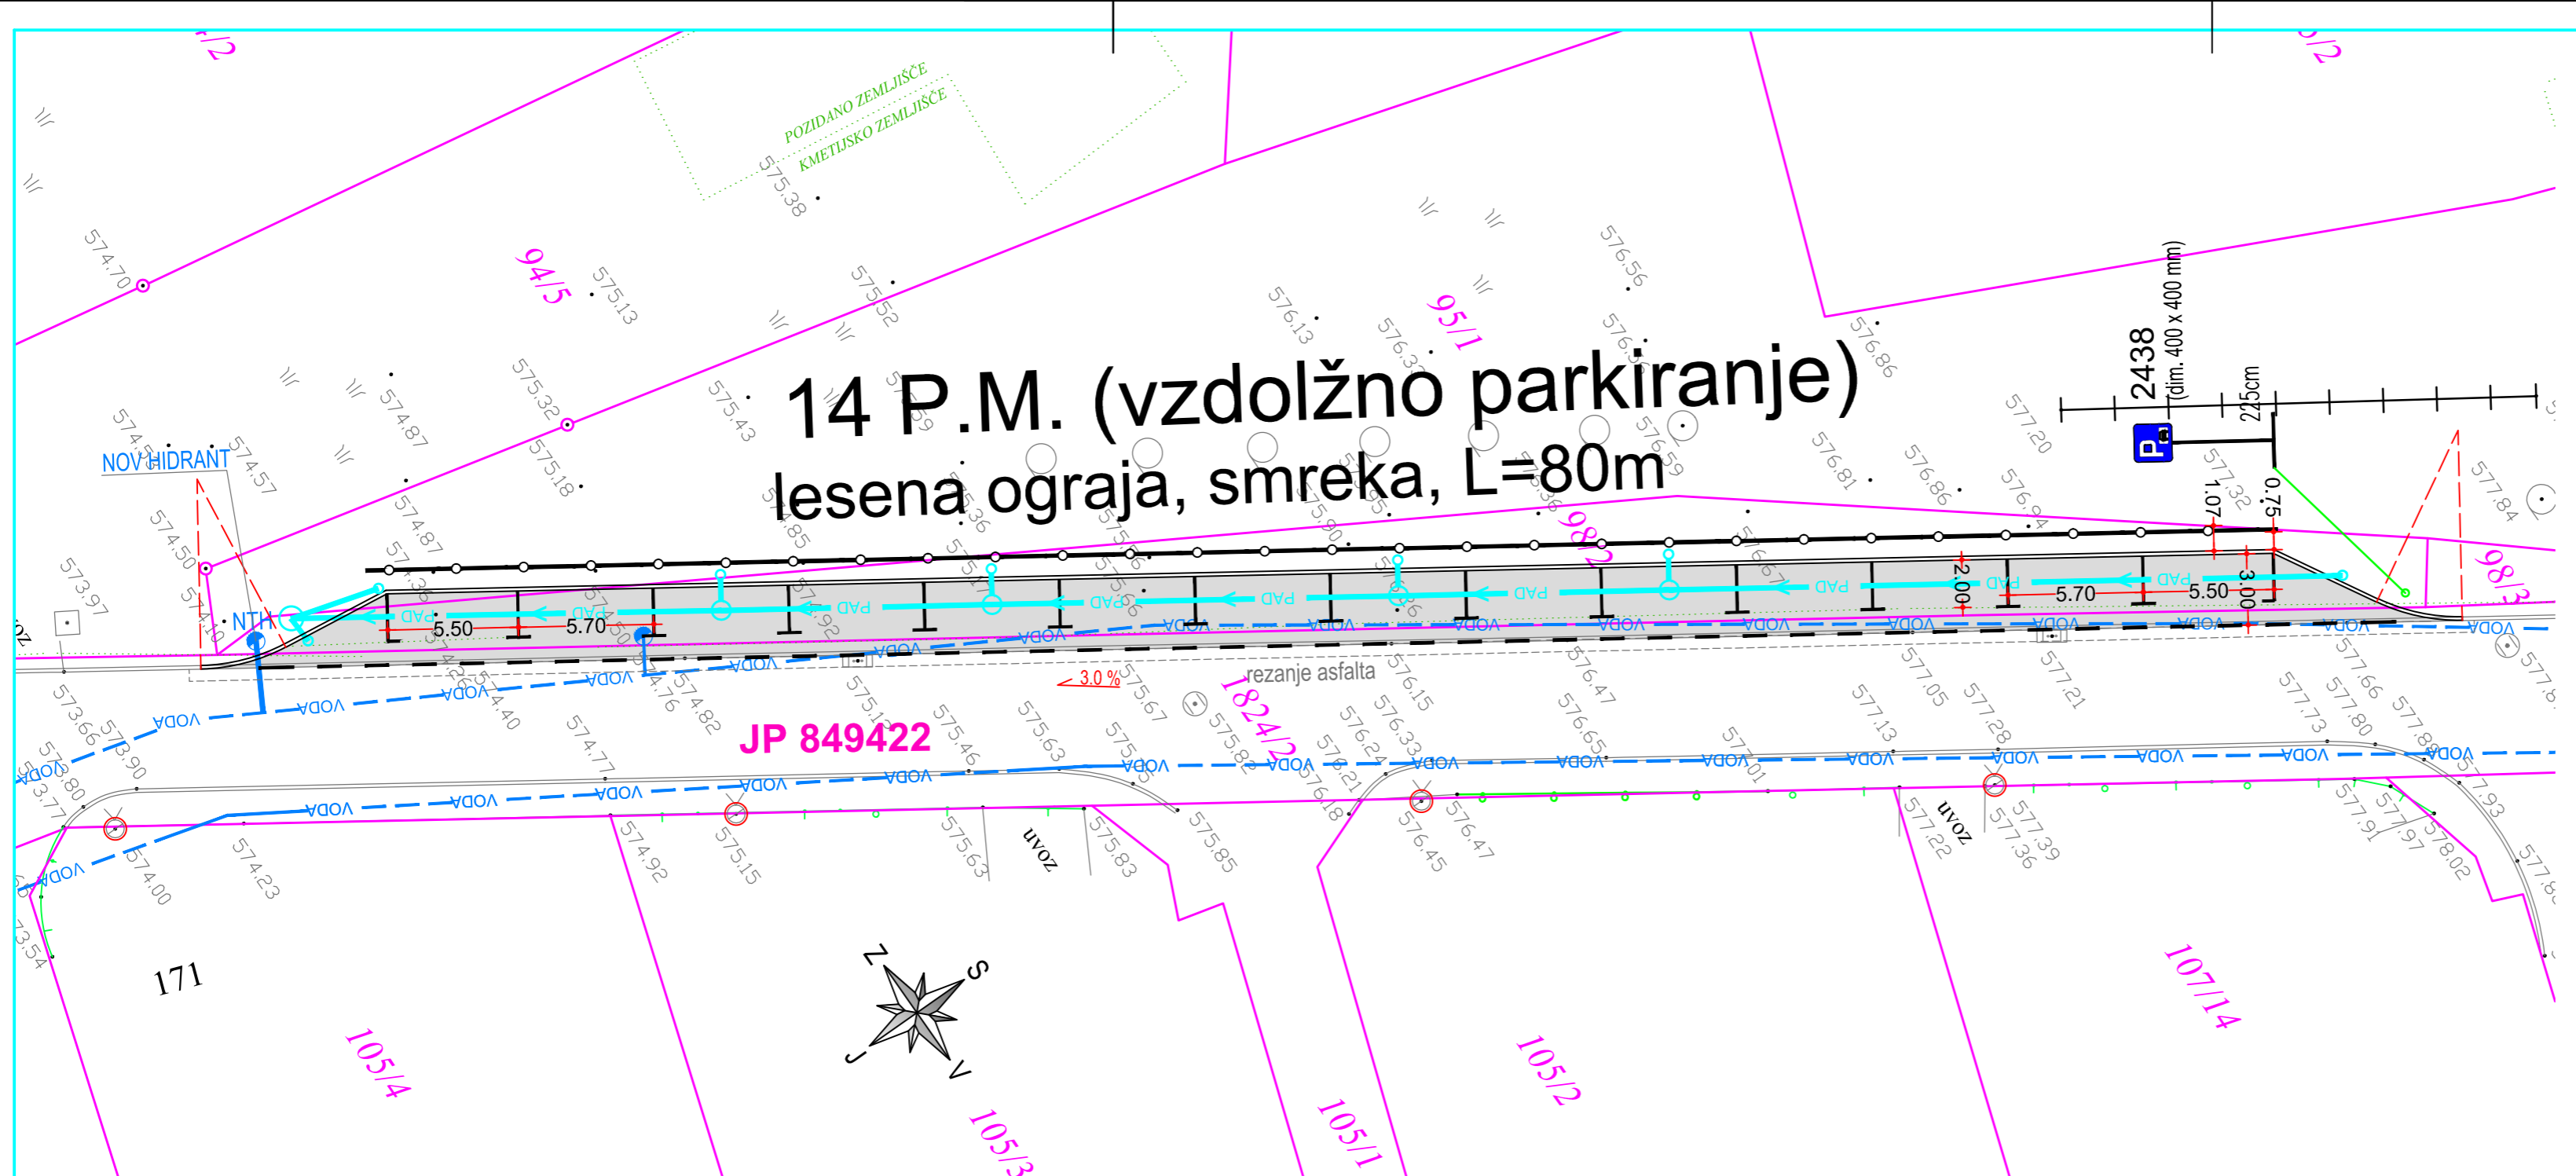


- LEGENDA:
- hodnik za pešce
  - svetilke J.R.
  - obst. svetilke J.R.

KOMUNALNI VODI		
	OBSTOJEČI	PREDVIDENI
EL - javna razsvetljava	- - - - JR - - - -	- - - - JR - - - -
EL - niska napetost		
TELEFON		
PLINOVOD		
VODOVOD	- - - - VODA - - - -	- - - - VODA - - - -
KANALIZACIJA fekalna		
KANALIZACIJA padavinska	- - - - PAD - - - -	- - - - PAD - - - -

## GRADBENA SITUACIJA

Investitor/naročnik <b>OBČINA RADOVLJICA</b> Gorenjska cesta 19 4240 Radovljica	Objekt/lokacija <b>VZDOLŽNO PARKIRANJE OB OŠ BEGUNJE</b>												
Izvajalec/projektant <b>RONIX</b> RONIX, D.O.O., NAKLO Pokopališka pot 7, 4202 NAKLO GSM: 040/375-685 e-mail: ronix@t-2.net	Načrt NAČRT GRADBENIH KONSTRUKCIJ NAČRT CESTE Risba GRADBENA SITUACIJA S PROMETNO UREDITVIJO IN KOMUNALNIMI VODI Vrsta projektne dokumentacije PZI												
Podizvajalec/projektant	<table border="1"> <tr> <th>Ime in priimek</th> <th>Ident. št.</th> <th>Podpis</th> </tr> <tr> <td>Odgovorni projektant</td> <td>Boštjan Jošt, u.d.i.g.</td> <td>IZS G-0092</td> </tr> <tr> <td>Izdelal</td> <td></td> <td></td> </tr> <tr> <td>Kontroliral</td> <td></td> <td></td> </tr> </table>	Ime in priimek	Ident. št.	Podpis	Odgovorni projektant	Boštjan Jošt, u.d.i.g.	IZS G-0092	Izdelal			Kontroliral		
Ime in priimek	Ident. št.	Podpis											
Odgovorni projektant	Boštjan Jošt, u.d.i.g.	IZS G-0092											
Izdelal													
Kontroliral													
	<table border="1"> <tr> <td>Št. projekta</td> <td>41-B/2017</td> <td>Št. noča</td> <td>N-272-B/18</td> </tr> <tr> <td>Datum</td> <td>avgust 2018</td> <td>Številka risbe</td> <td>5.1</td> </tr> </table>	Št. projekta	41-B/2017	Št. noča	N-272-B/18	Datum	avgust 2018	Številka risbe	5.1				
Št. projekta	41-B/2017	Št. noča	N-272-B/18										
Datum	avgust 2018	Številka risbe	5.1										
Merilo 1:250	Evidentiranje sprememb												

### SITUACIJA M = 1:1000

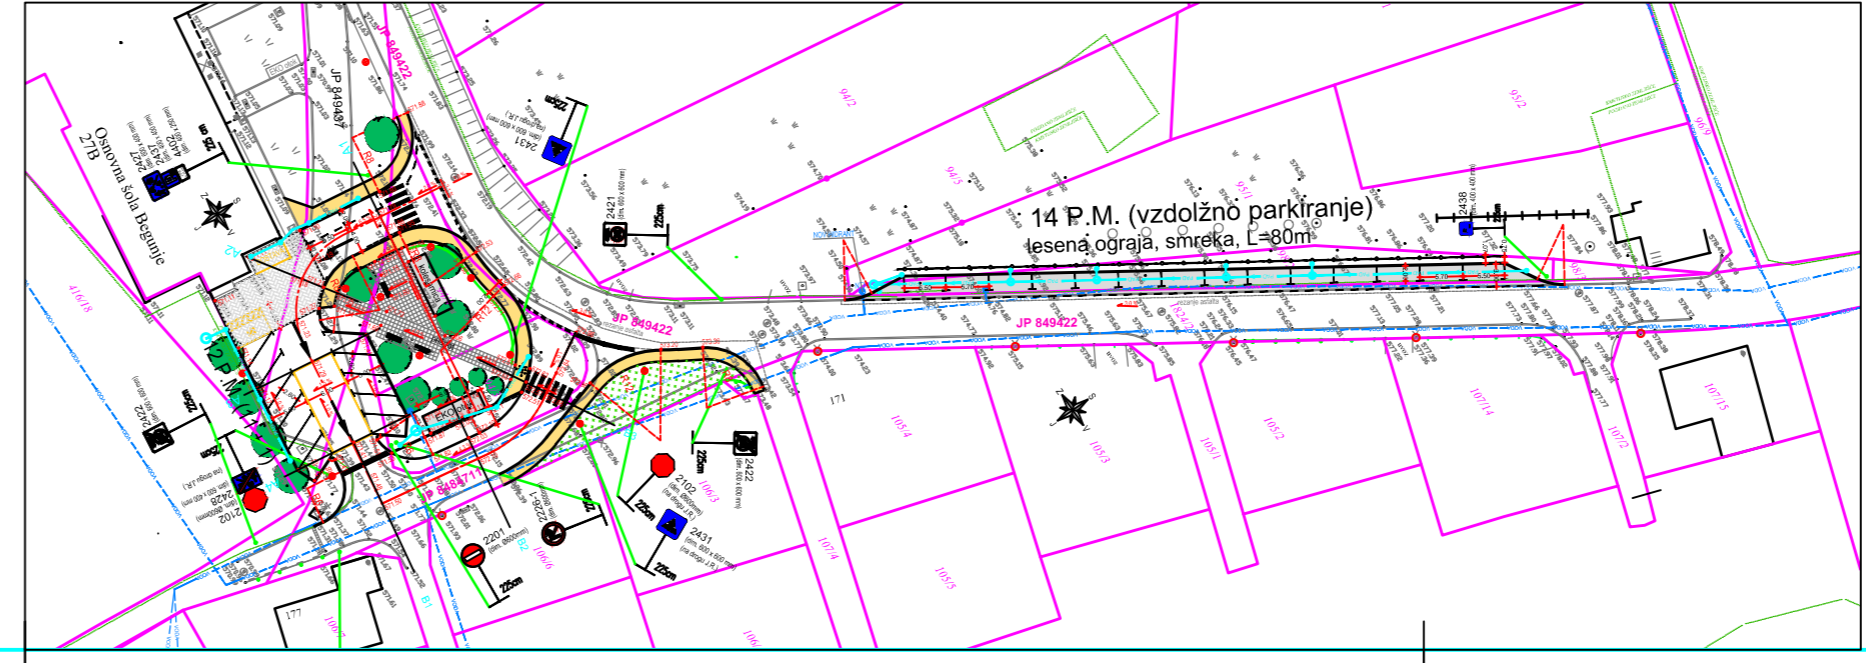

1B