


KARAKTERISTIČNI PROFIL

območje parkirnih prostorov ob OŠ Begunje


os A

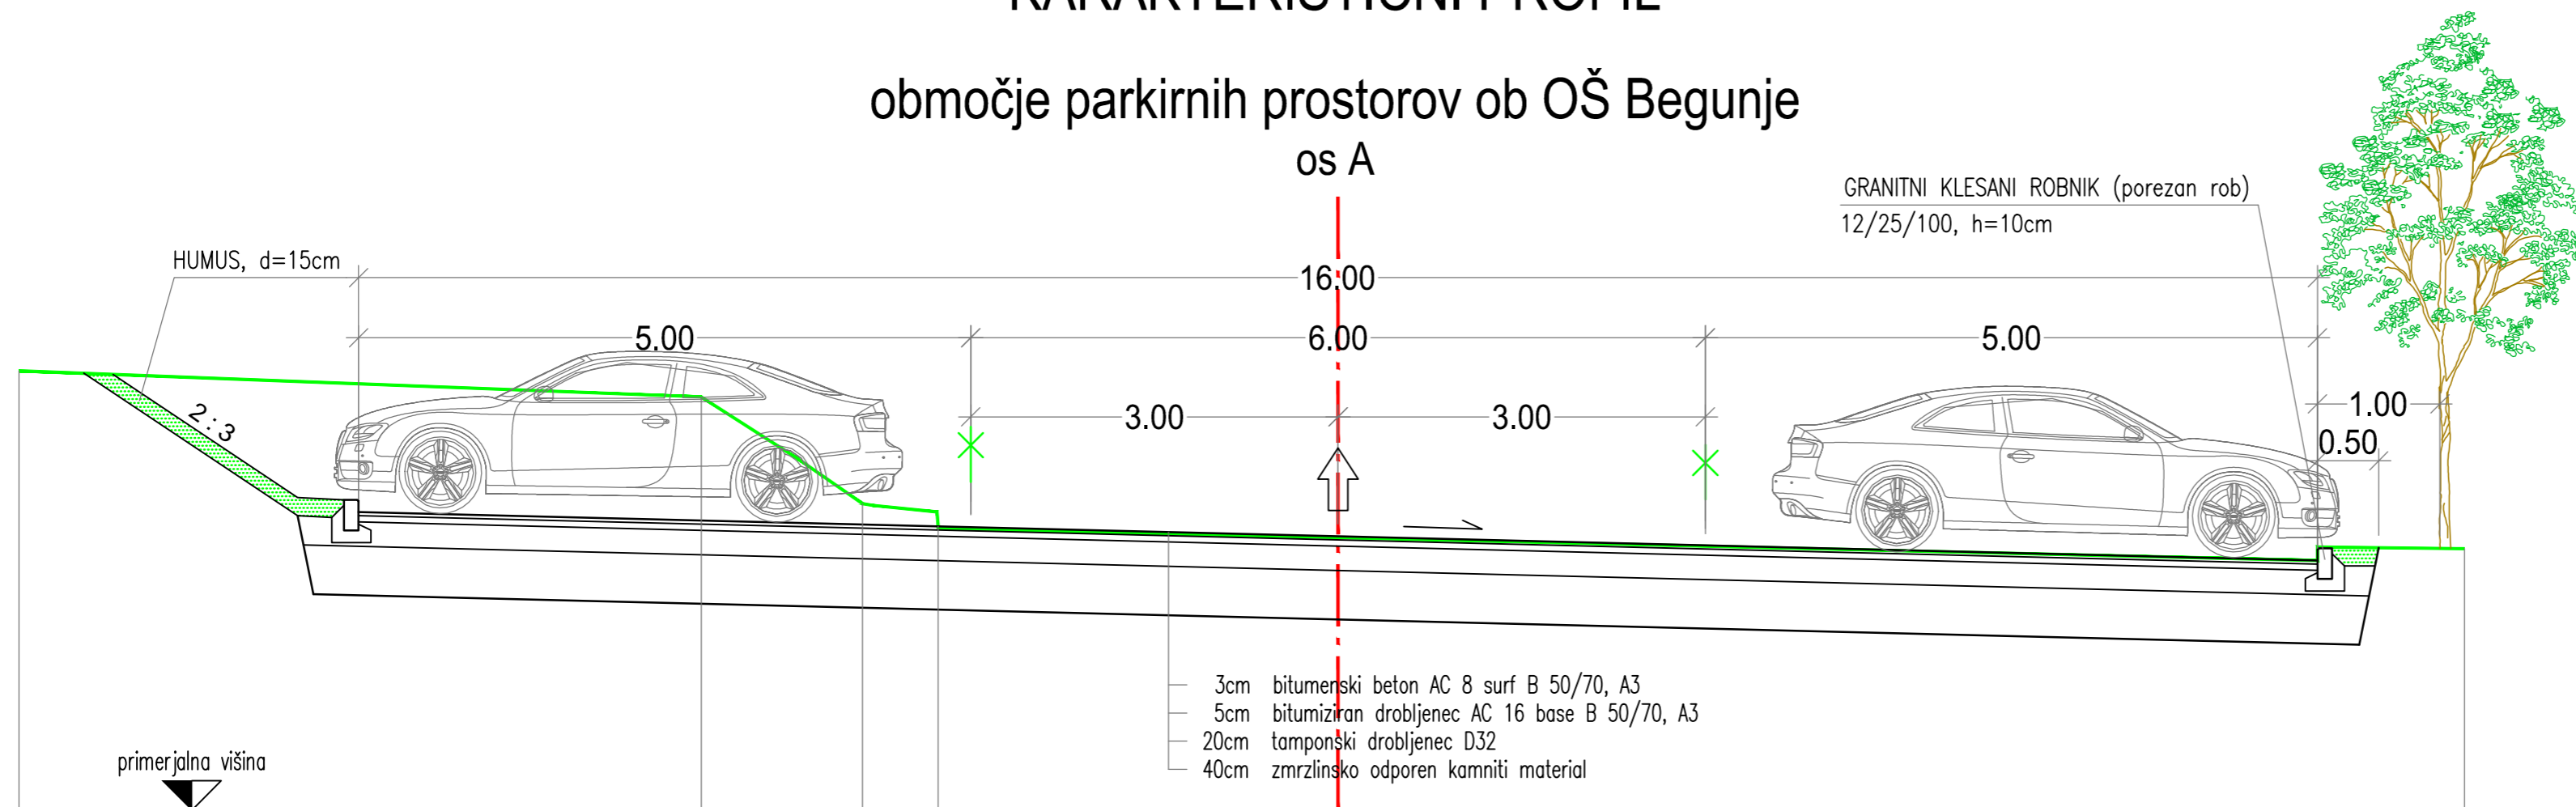

KARAKTERISTIČNI PROFIL

območje parkirnih prostorov ob OŠ Begunje

os B - javna pot

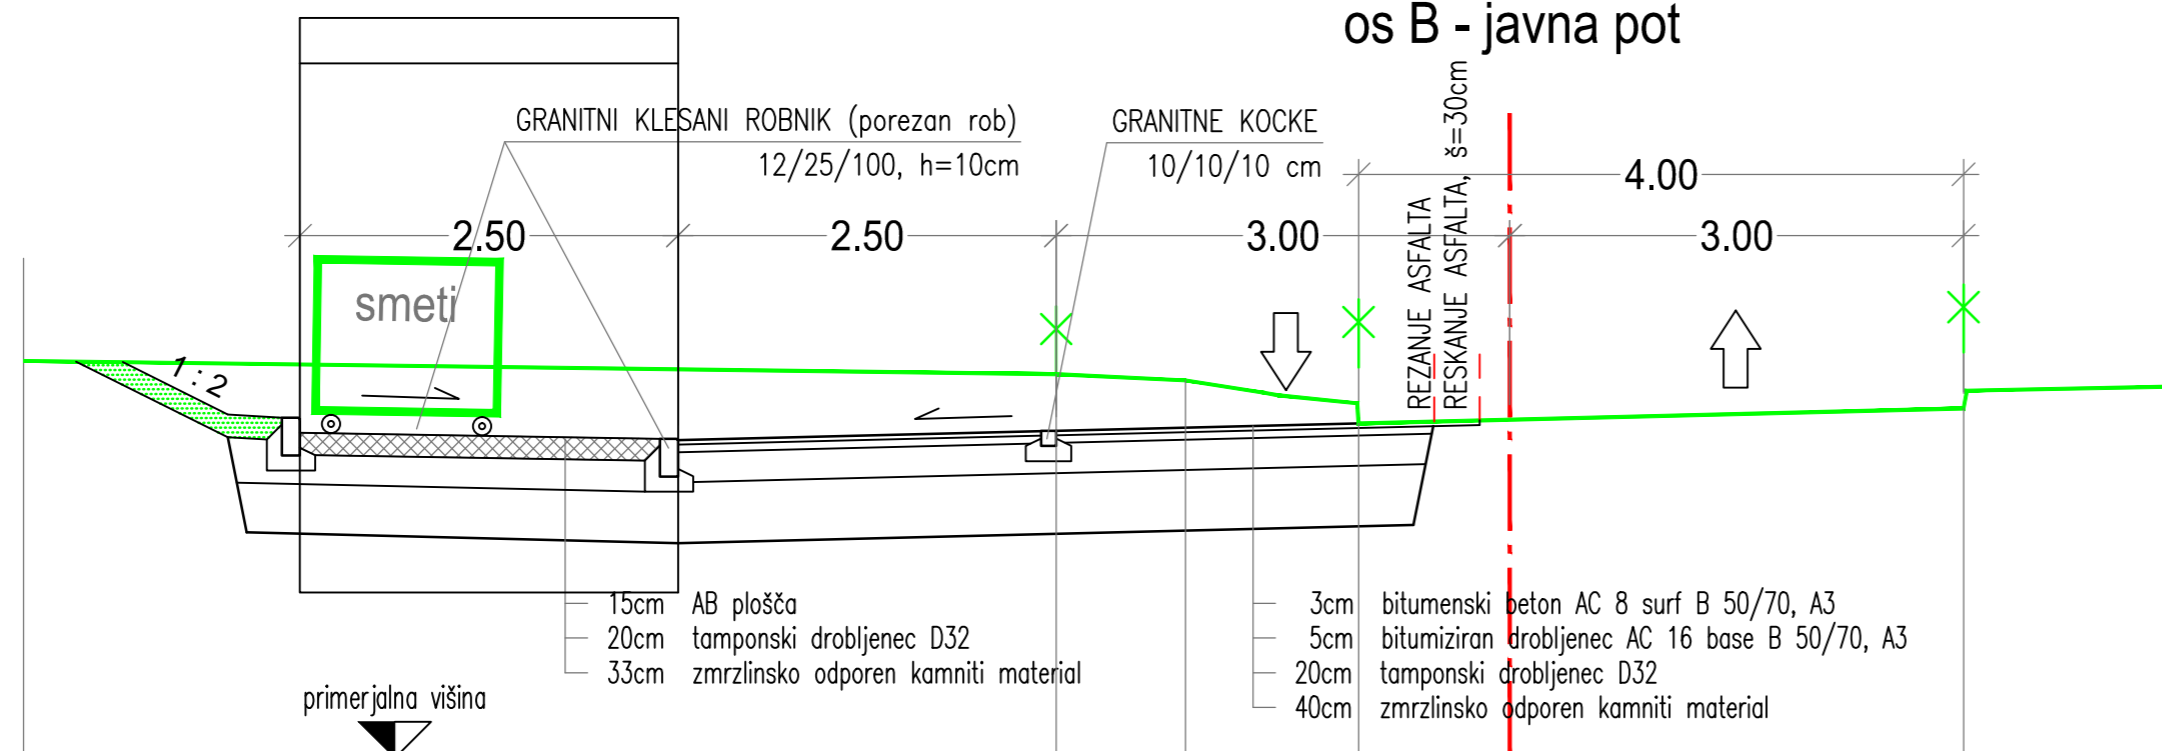

KARAKTERISTIČNI PROFILI

Investitor/naročnik OBČINA RADOVLJICA Gorenjska cesta 19 4240 Radovljica	Objekt/lokacija ZUNANJA UREDITEV OŠ BEGUNJE
Izvajalec/projektant RONIX RONIX, d.o.o., NAKLO Pokopališka pot 7, 4202 NAKLO GSM: 040/375-685 e-mail: ronix@t-2.net	Načrt NAČRT GRADBENIH KONSTRUKCIJ NAČRT CESTE Risba KARAKTERISTIČNI PROFILI Vrsta projektne dokumentacije PZI
Podizvajalec/projektant	Ime in priimek Odgovorni projektant Boštjan Jošt, u.d.i.g. Ident. št. IZS G-0092 Podpis <i>[Signature]</i>
	Izdelal Kontroliral
	Št. projekta 41-A/2017 Št. nočta N-272-A/18 Datum avgust 2018 Številka risbe 5.2
Merilo 1:50	Evidentiranje sprememb

2A