


KARAKTERISTIČNI PROFIL vzdolžno parkiranje

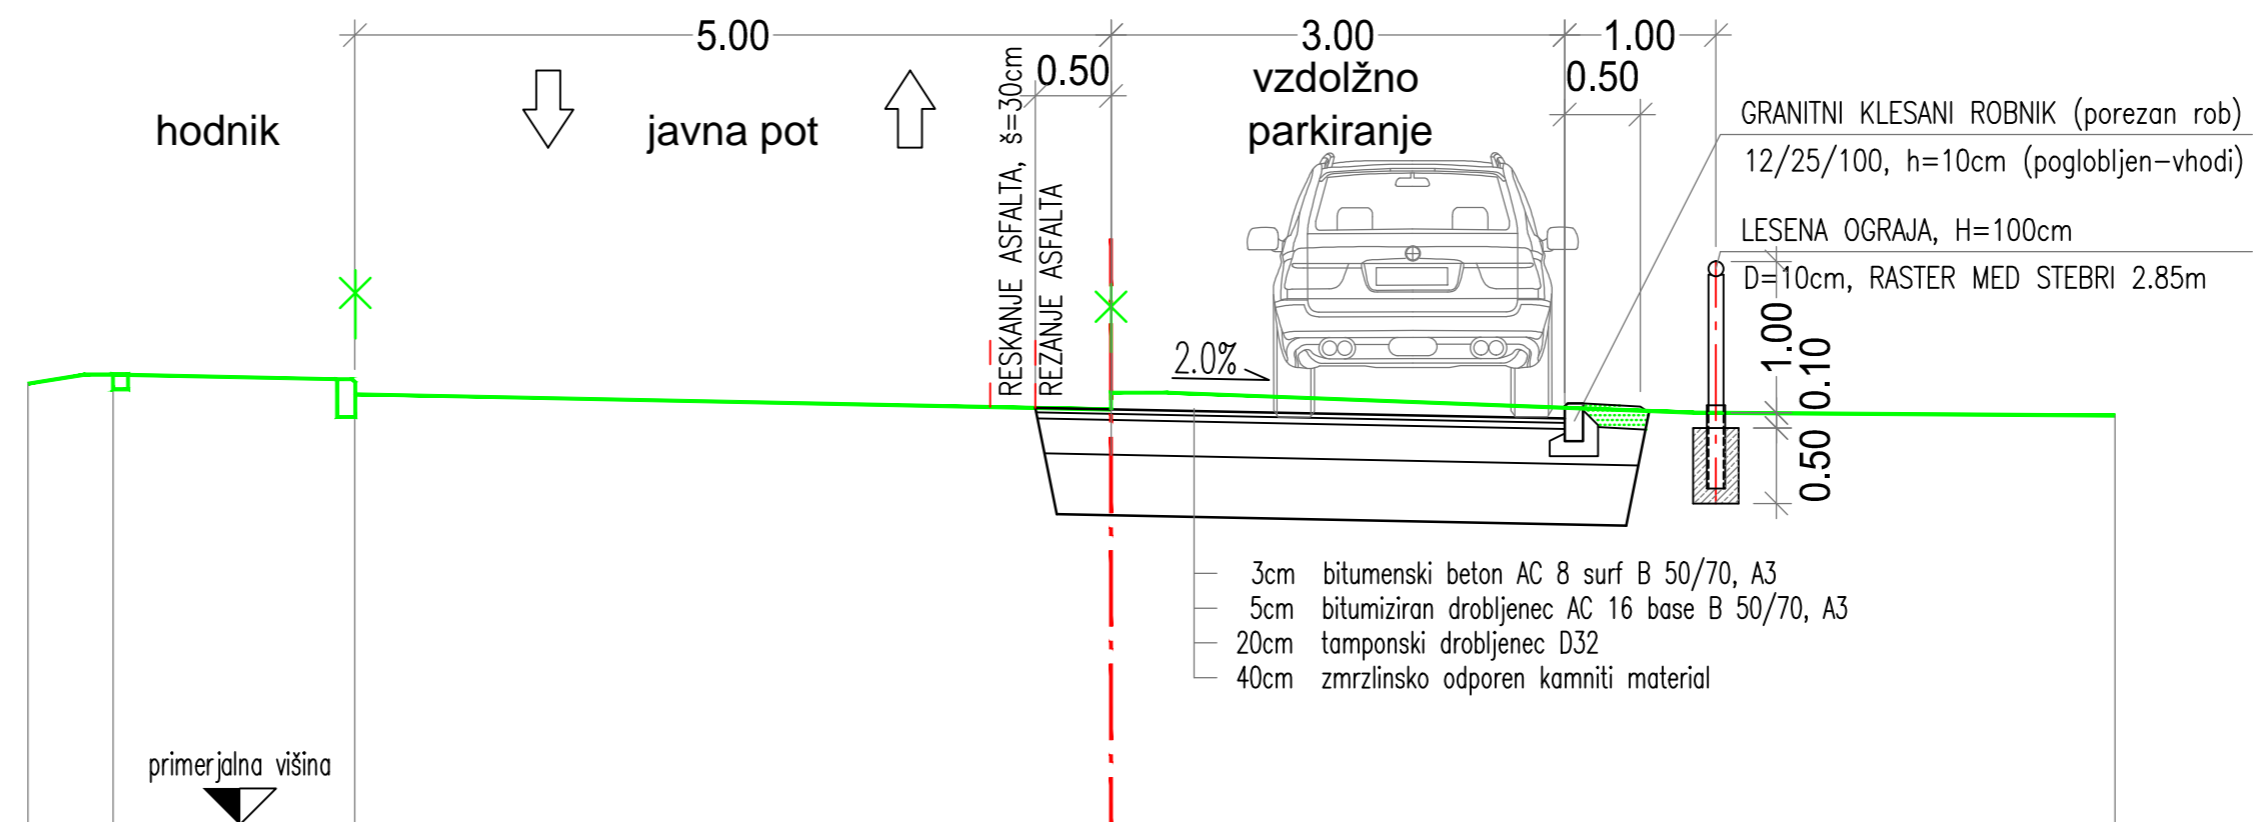

KARAKTERISTIČNI PROFIL

Investitor/naročnik OBČINA RADOVLJICA Gorenjska cesta 19 4240 Radovljica	Objekt/lokacija VZDOLŽNO PARKIRANJE OŠ BEGUNJE												
Izvajalec/projektant RONIX <small>RONIX, D.O.O., NAKLO</small> Pokopališka pot 7, 4202 NAKLO GSM: 040/375-685 e-mail: ronix@t-2.net	Načrt NAČRT GRADBENIH KONSTRUKCIJ NAČRT CESTE Risba KARAKTERISTIČNI PROFIL Vrsta projektne dokumentacije PZI												
Podizvajalec/projektant	<table border="1" style="width: 100%; border-collapse: collapse;"> <thead> <tr> <th style="width: 20%;">Ime in priimek</th> <th style="width: 20%;">Ident. št.</th> <th style="width: 20%;">Podpis</th> </tr> </thead> <tbody> <tr> <td>Odgovorni projektant Boštjan Jošt, u.d.i.g.</td> <td>IZS G-0092</td> <td></td> </tr> <tr> <td>Izdelač</td> <td></td> <td></td> </tr> <tr> <td>Kontroliral</td> <td></td> <td></td> </tr> </tbody> </table>	Ime in priimek	Ident. št.	Podpis	Odgovorni projektant Boštjan Jošt, u.d.i.g.	IZS G-0092		Izdelač			Kontroliral		
Ime in priimek	Ident. št.	Podpis											
Odgovorni projektant Boštjan Jošt, u.d.i.g.	IZS G-0092												
Izdelač													
Kontroliral													
Št. projekta 41-B/2017 Datum avgust 2018	Št. načrta N-272-B/18 Številka risbe 5.2												
Merilo 1:50	Evidentiranje sprememb												

2B