

VZDOLŽNI PROFIL


| | |
|--|--|
| Investitor/naročnik OBČINA RADOVLJICA Gorenjska cesta 19 4240 Radovljica | Objekt/lokacija ZUNANJA UREDITEV OŠ BEGUNJE |
| Izvajalec/projektant RONIX RONIX, D.O.O., NAKLO Pokopališka pot 7, 4202 NAKLO GSM: 040/375-685 e-mail: ronix@t-2.net | Načrt NAČRT GRADBENIH KONSTRU NAČRT CESTE Risba VZDOLŽNI PROFIL os A in os B Vrsta projektne dokumentacije PZI |
| Podizvajalec/projektant | Ime in priimek Odgovorni projektant Boštjan Jošt, u.d.l.g. Izdelač Kontroliral Št. projekta 41-A/2017 Datum avgust 2018 Merilo 1:250/100 Evidentiranje sprememb |
| | ident. št. IZS G-0092 Št. noča N-272 Številka risbe |

T = 1
Rkv = -75m
 $\mu = 5.50000 \%$
tg = 2.062m
a = -0.028m
KM = 2.69
h = 572.203m
L = 4.128m

T = 2
Rkk = 75m
 $\mu = -7.50000 \%$
tg = 2.813m
a = 0.053m
KM = 19.03
h = 571.141m
L = 5.628m


T = 1
Rkv = -300m
 $\mu = 2.29717 \%$
tg = 3.446m
a = -0.020m
KM = 31.47
h = 572.853m
L = 6.895m

OS A
M 1:250/100

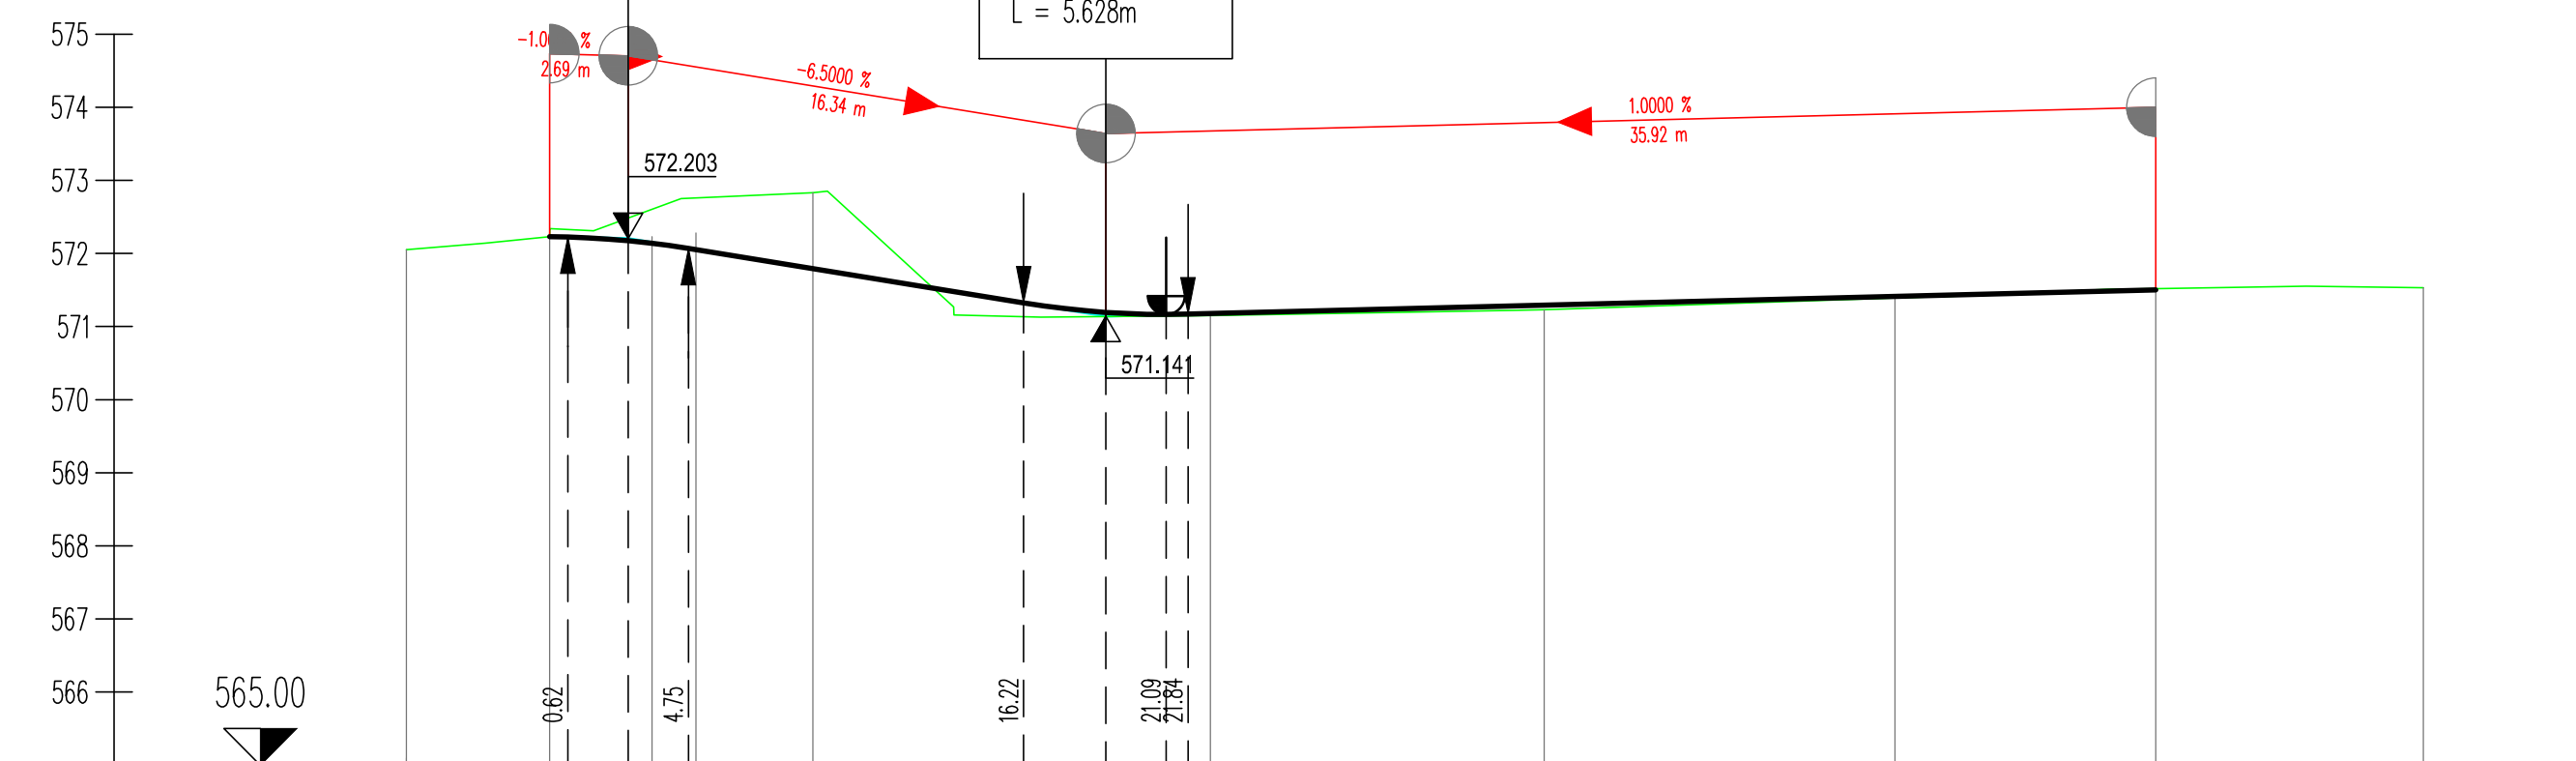

| | | | | | | | | | | | | | | | |
|------------------|-----------------|---------|---------------|---------|------------------|---------|---------------|---------|----|--------|----|-------|------|-------|---|
| OZNAKE PROFILOV | RC | 4.900 | RC | 9.000 | A1 | 13.600 | A2 | 11.420 | A3 | 12.010 | A4 | 8.916 | os B | 9.154 | K |
| STACIONAŽE | -4.89 | 0.0 | 9.00 | 22.60 | 34.02 | 46.03 | 54.94 | 64.10 | | | | | | | |
| KOTE TERENA | 572.050 | 572.230 | 572.830 | 571.150 | 571.230 | 571.390 | 571.520 | 571.530 | | | | | | | |
| KOTE NIVELETE | | 572.230 | 571.793 | 571.177 | 571.291 | 571.411 | 571.500 | 571.500 | | | | | | | |
| PREME IN KRIVINE | Desno - Krivina | | Prema d=14.56 | | R=-11.00 d=17.28 | | Prema d=23.11 | | | | | | | | |
| | | 5.00 | | 8.04 | 11.40 | | 8.90 | | | | | | | | |

OS B
M 1:250/100

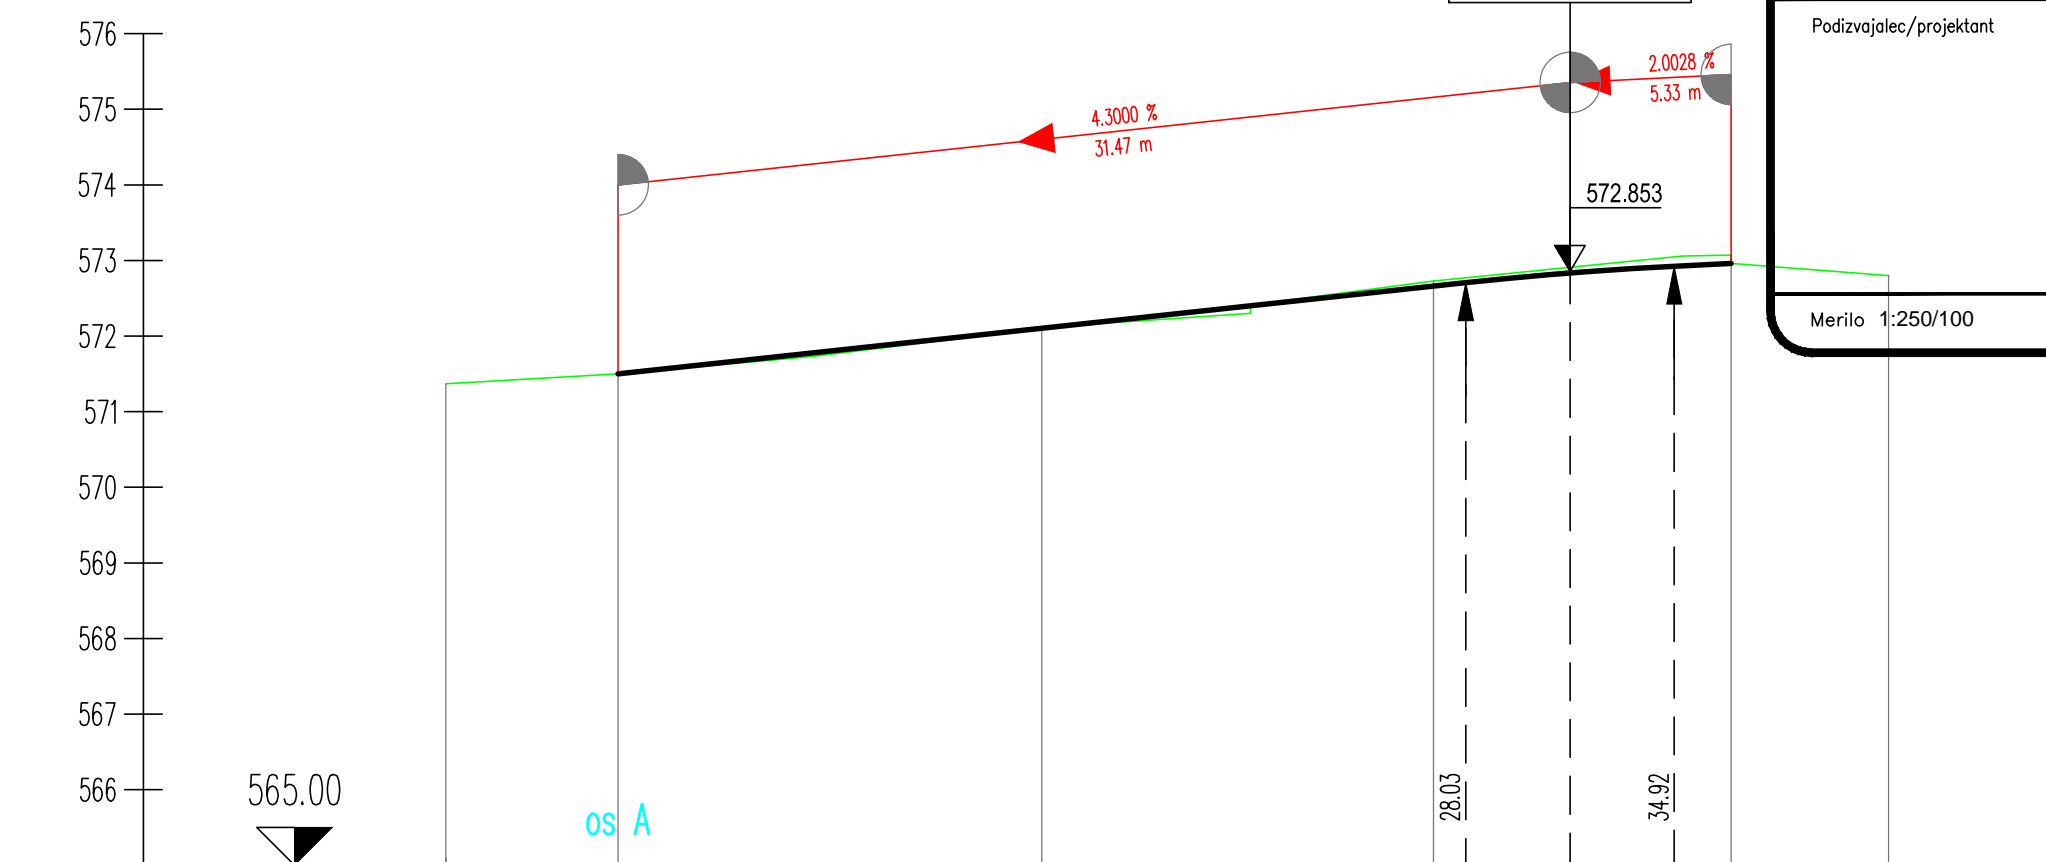

| | | | | | | | | | | | |
|------------------|-----------------|---------|---------------|---------|------------------|---------|--------------|-------|----|-------|----|
| OZNAKE PROFILOV | | 5.700 | B1 | 14.000 | B2 | 12.960 | B3 | 9.840 | RC | 5.200 | RC |
| STACIONAŽE | -5.69 | 0.0 | 14.00 | 26.96 | 36.80 | 42.00 | | | | | |
| KOTE TERENA | 571.370 | 571.500 | 572.100 | 572.730 | 573.070 | 572.800 | | | | | |
| KOTE NIVELETE | | 571.500 | 572.102 | 572.659 | 572.960 | 572.800 | | | | | |
| PREME IN KRIVINE | Desno - Krivina | | Prema d=15.57 | | R=-15.00 d=10.22 | | Prema d=9.96 | | | | |
| | | 9.00 | | 5.00 | | | | | | | |